


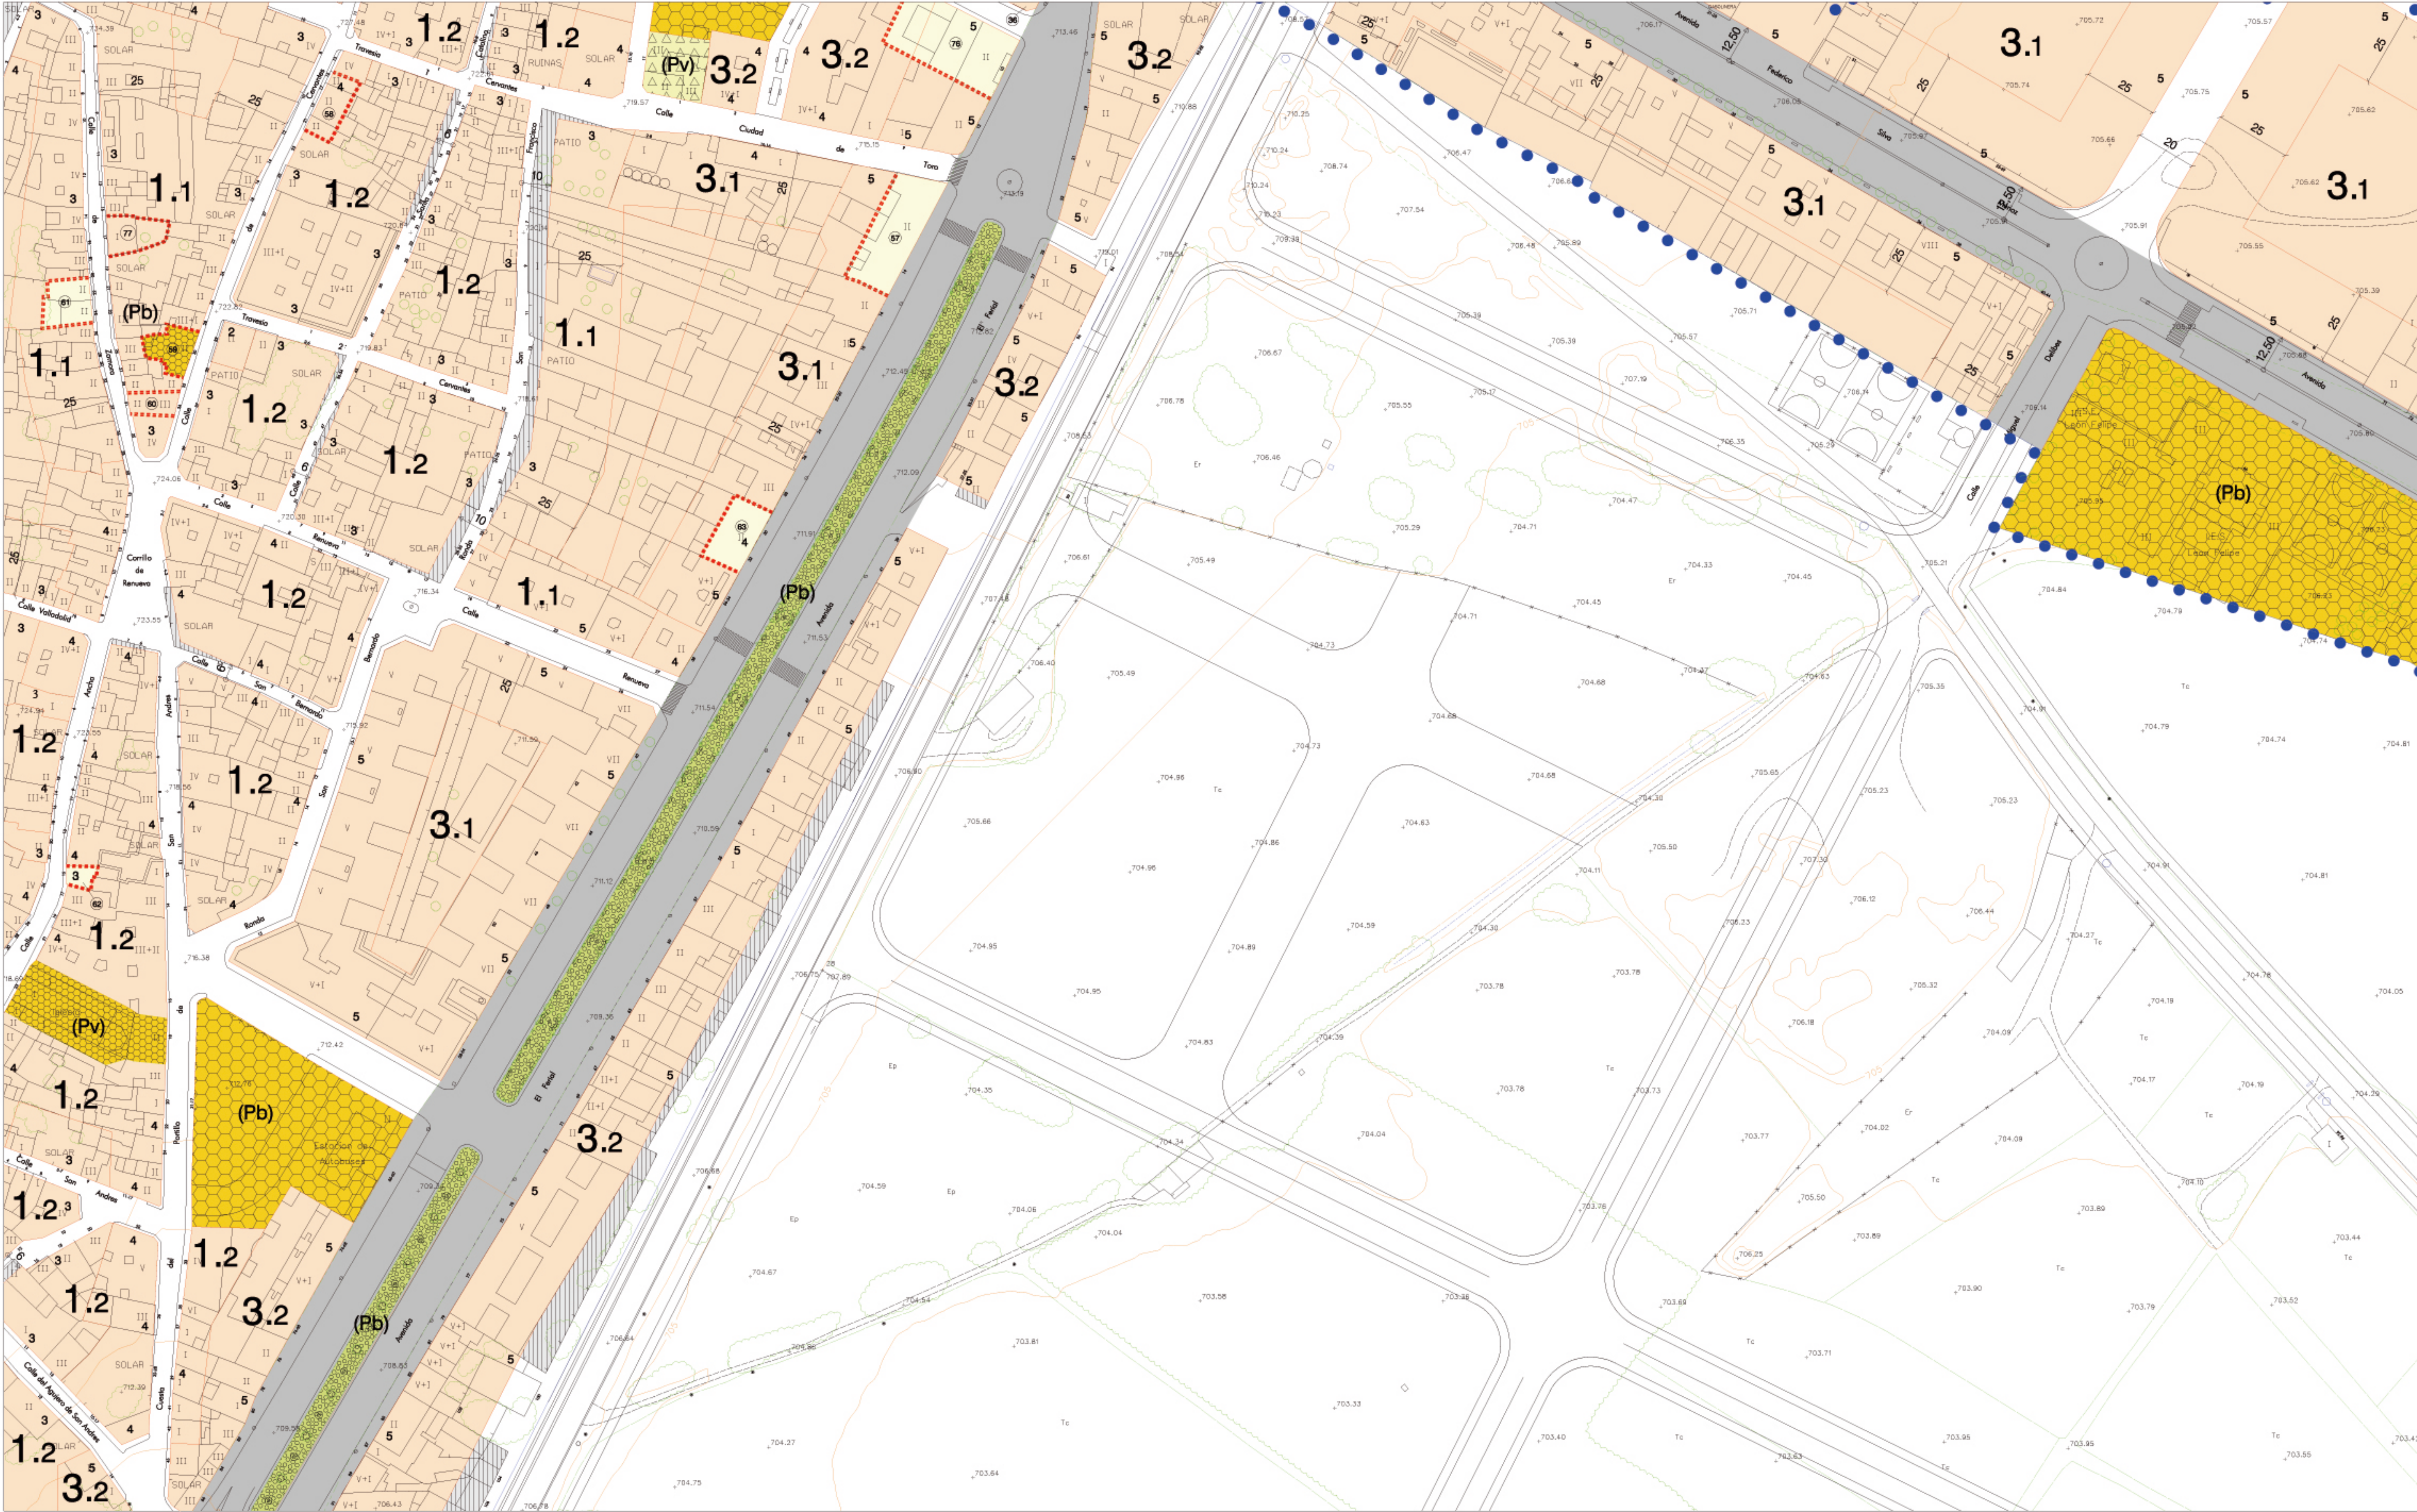

DELIMITACIONES, ÁMBITOS Y SIMBOLOGÍA

---+---+---	LÍMITE DE TÉRMINO MUNICIPAL	3.2	NORMA ZONAL Y GRADO	○	YACIMIENTO ARQUEOLÓGICO Nº
---	LÍMITE DE SUELO URBANO	4	NÚMERO DE PLANTAS	---	DELIMITACIÓN DE VÍA PECUARIA
---	LÍMITE DE ÁMBITO DE GESTIÓN	52.50	RASANTE	●●●●●	CALZADA DE LA PLATA
---	ALINEACIÓN	24 24	COTAS ENTRE ELEMENTOS (m) COTAS DESDE REFERENCIA (m)	A.P.R.-nº	ÁREA DE PLANEAMIENTO REMITIDO
---	LÍMITE DE NORMA ZONAL, CAMBIO DE ALTURA, CAMBIO DE USO O FONDO EDIFICABLE	(5)	ELEMENTO CATALOGADO Nº	U.A.-nº	UNIDAD DE ACTUACIÓN
---	SOPORTALES Y PASAJES	●●●●●●●	ENTORNO BC	U.N.-nº	UNIDAD DE NORMALIZACIÓN

DOTACIONES EXISTENTES

SISTEMA GENERAL	SISTEMA LOCAL	TITULARIDAD PÚBLICA (Pb) PRIVADA (Pv)
EG	EL	ESPACIOS LIBRES
OG	OL	EQUIPAMIENTOS
VG	VL	RED VIARIA
VG	VL	RED FERROVIARIA
VG	VL	SERVICIOS URBANOS


DOTACIONES PENDIENTES DE GESTIÓN

SISTEMA GENERAL	SISTEMA LOCAL	TITULARIDAD PÚBLICA (Pb) PRIVADA (Pv)
EG	EL	ESPACIOS LIBRES
OG	OL	EQUIPAMIENTOS
VG	VL	RED VIARIA
VG	VL	ACCIÓN AISLADA
VG	VL	LOCALIZACIÓN PLANO
VG	VL	TIPO DE ACCIÓN
VG	VL	NÚMERO DE ACCIÓN

NORMAS ZONALES

1	EDIFICACIÓN EN CASCO ANTIGUO
2	EDIFICACIÓN TRADICIONAL ENTRE MEDIANERAS
3	EDIFICACIÓN EN MANZANA CERRADA
4	EDIFICACIÓN EN BLOQUE ABIERTO
5	EDIFICACIÓN EN VIVIENDA UNIFAMILIAR
6	EDIFICACIÓN INDUSTRIAL
7	CENTRO DE TRANSPORTES

ESQUEMA DE DISTRIBUCIÓN DE HOJAS Y ESCALA

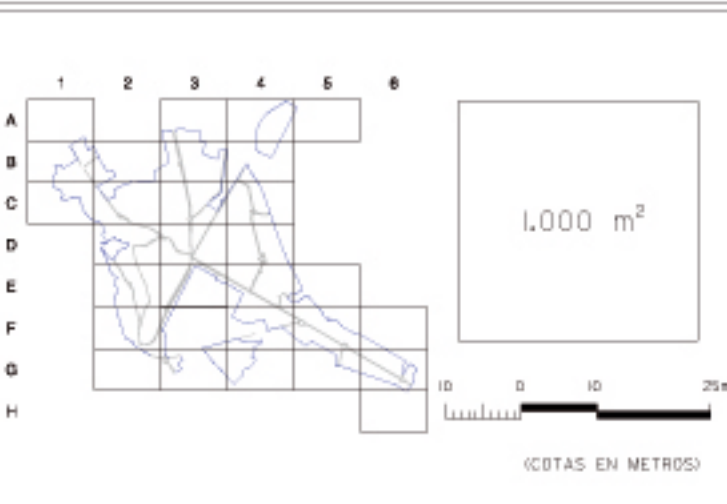



EXCELENTÍSIMO AYUNTAMIENTO DE BENAVENTE

PLAN GENERAL DE ORDENACIÓN URBANA

APROBACIÓN DEFINITIVA. TEXTO REFUNDIDO

CLASIFICACIÓN, CALIFICACIÓN Y REGULACIÓN, RÉGIMEN Y GESTIÓN DEL SUELO Y LA EDIFICACIÓN EN SUELO URBANO.

RED VIARIA Y ALINEACIONES. MODIFICADO

DIRECTOR POR LA ADMINISTRACIÓN: D. JOSÉ JUAN BARBA GONZÁLEZ

DIRECTORES DEL EQUIPO REDACTOR: D. RAFAEL SÁIZ FRALTE, D. ANTONIO J. FIENTA GILLERUELO

ARQUITECTO MODIFICACIÓN: Dª ENMA MARTÍN COBREROS

ESCALA: 1/1.000

3M

HOJA E.3

prontec